

地番	404番1、404番2	地積測量図
土地の所在	浜松市西区大山町字谷田	

求積表

地番	㉠ 404-1			
NO	X _n	Y _n	Y _{n+1} -Y _{n-1}	X _n ・(Y _{n+1} -Y _{n-1})
K122	90.768	78.373	0.474	43.024032
K123	106.076	82.990	6.514	690.979064
K124	106.513	84.887	7.635	813.226755
K125	102.790	90.625	6.996	719.118840
K126	104.029	91.883	8.468	880.917572
K105	98.160	99.093	4.850	476.076000
K104	87.307	96.733	-12.315	-1075.185705
K113	88.676	86.778	-11.196	-992.816496
K112	86.449	85.537	-4.262	-368.445638
K111	88.153	82.516	-7.164	-631.528092
合計				555.366332
合計面積				277.6831660
地積				277.68 m ²


地番	㉡ 404-2			
NO	X _n	Y _n	Y _{n+1} -Y _{n-1}	X _n ・(Y _{n+1} -Y _{n-1})
K122	90.768	78.373	-11.373	-1032.304464
K110	95.031	71.617	-6.601	-627.299631
K109	96.932	71.772	4.806	465.855192
K108	112.353	76.423	9.660	1085.329980
K107	114.060	81.432	13.563	1546.995780
K106	105.573	89.986	10.451	1103.343423
K126	104.029	91.883	0.639	66.474531
K125	102.790	90.625	-6.996	-719.118840
K124	106.513	84.887	-7.635	-813.226755
K123	106.076	82.990	-6.514	-690.979064
合計				385.070152
合計面積				192.5350760
地積				192.53 m ²

総計面積	470.2182420 m ²
------	----------------------------

地番	面積
㉠ 404-1	277.6831660 m ²
㉡ 404-2	192.5350760 m ²

測量年月日	平成28年11月30日
座標系	任意

恒久的地物の座標値		
点名	X座標	Y座標
T1	100.000	100.000
T2	75.336	93.451

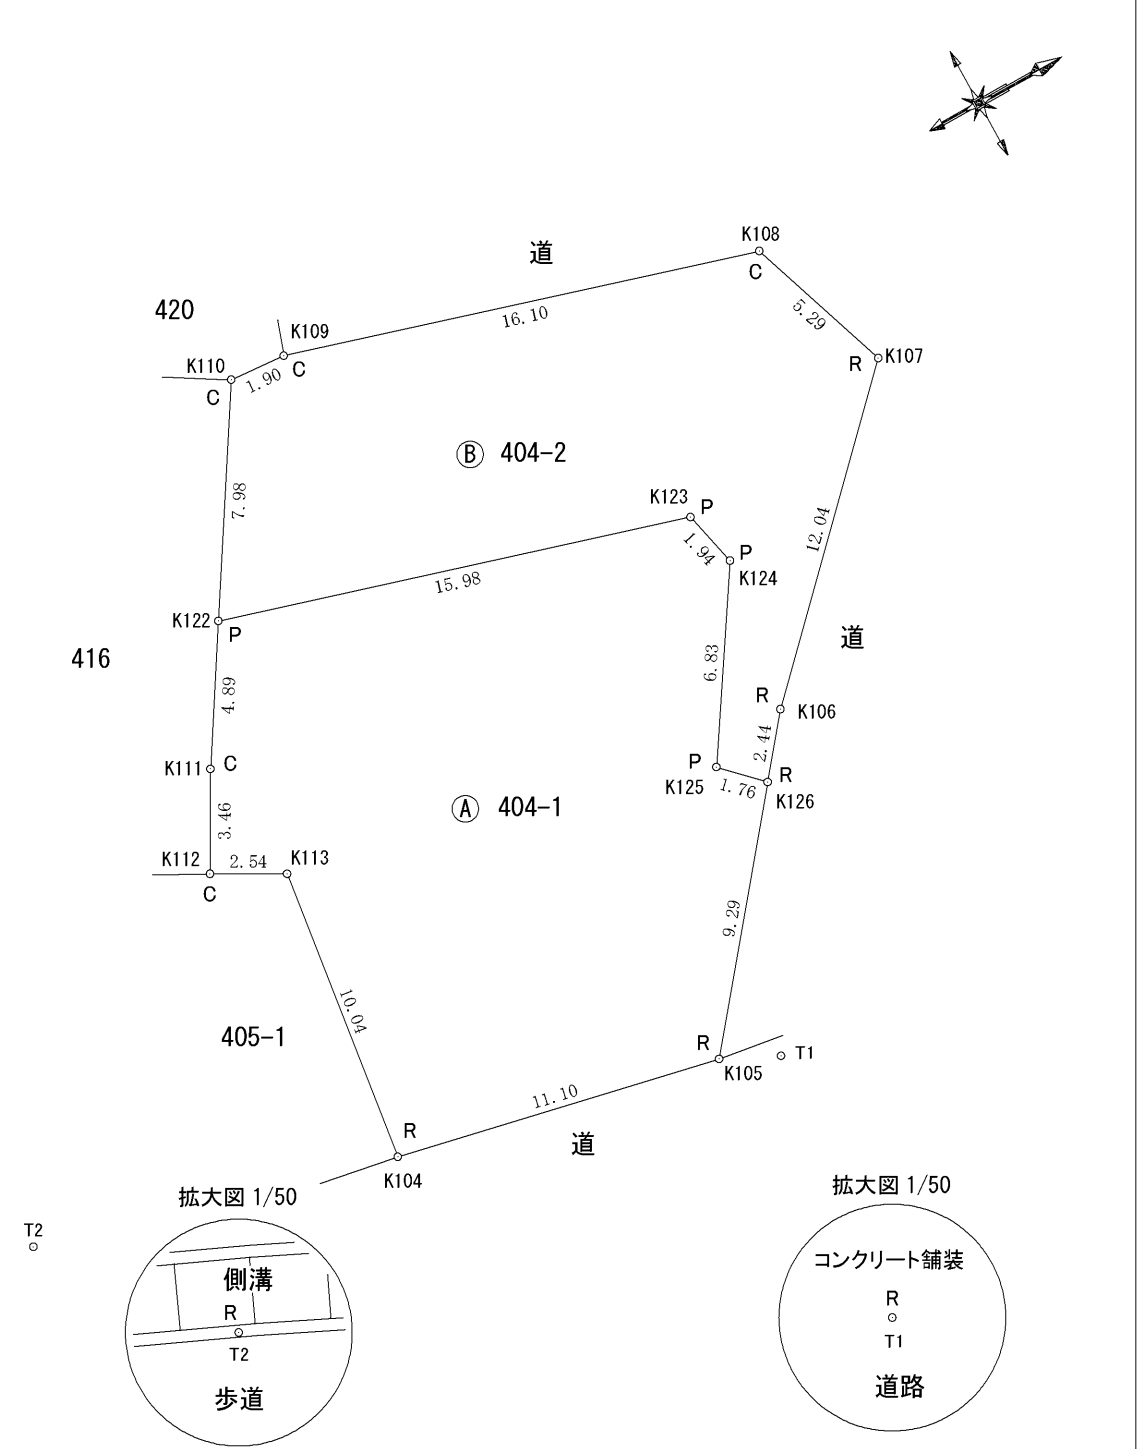

境界標略号 S・・・石杭, C・・・コンクリート杭, P・・・プラスチック杭, R・・・金属錐, M・・・刻ミ, RM・・・金属標 (単位m)

作成者	湖西市新居町新居3393番地の11 コスタ浜名湖605
	土地家屋調査士 足田 昭 義 (平成 28 年 12 月 22日作成)

申請人	中村 静 廣	縮尺	1 / 250
-----	--------	----	---------